


# PLANIMETRIA GENERALE - SC. 1:200

Mappale 4825 - Comune di Tremezzina - Lenno Fg. 13



Altra Proprietà  
mapp. 3614

Altra Proprietà  
mapp. 3121

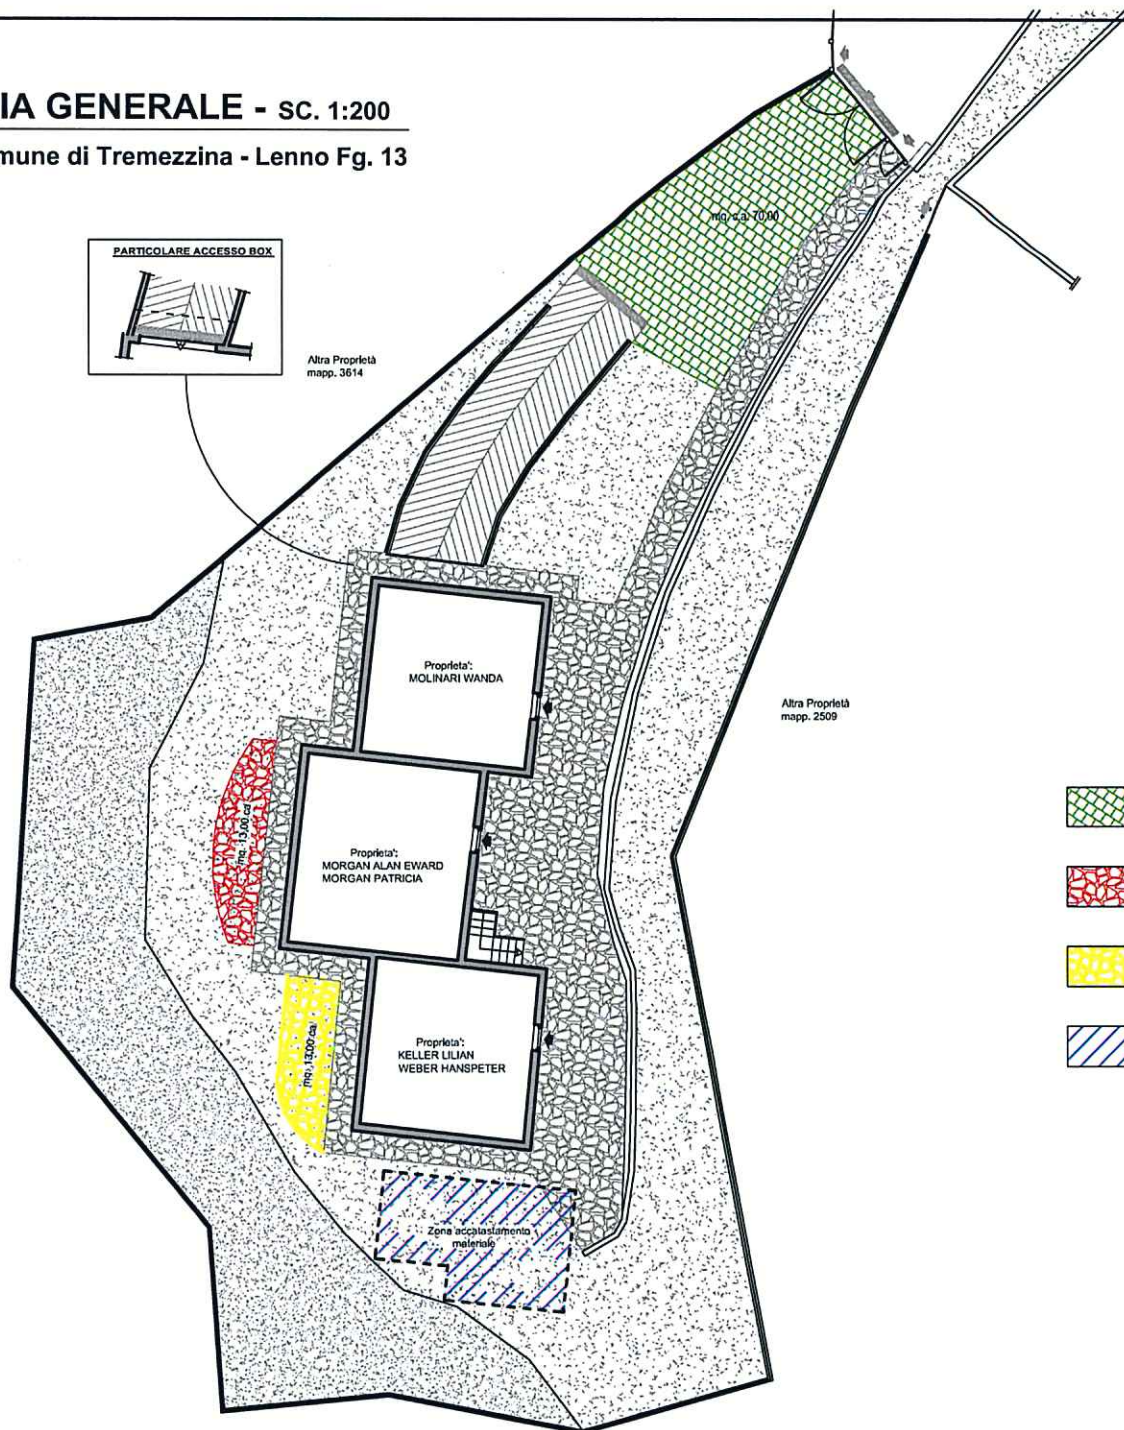

## LEGENDA



**Pavimentazione comune (c.a. mq. 70,00)**  
(Alleg. 1 di cui alla scritt. privata)



**Pavimentazione a raso di mq. 13,00 (Morgan)**  
(Alleg. 1 bis di cui alla scritt. privata)



**Pavimentazione a raso di mq. 13,00 (Weber-Keller)**  
(Alleg. 2 di cui alla scritt. privata)



**Zona provvisoria di accatamento materiale  
fino a conclusione lavori**

Altra Proprietà  
mapp. 2156

Altra Proprietà  
mapp. 3154